



變更潮州都市計畫(第二次通盤檢討) (變更內容綜理表報部編號第三案)圖

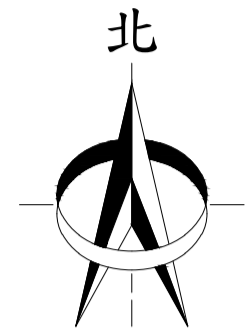

比例尺：一千分之一

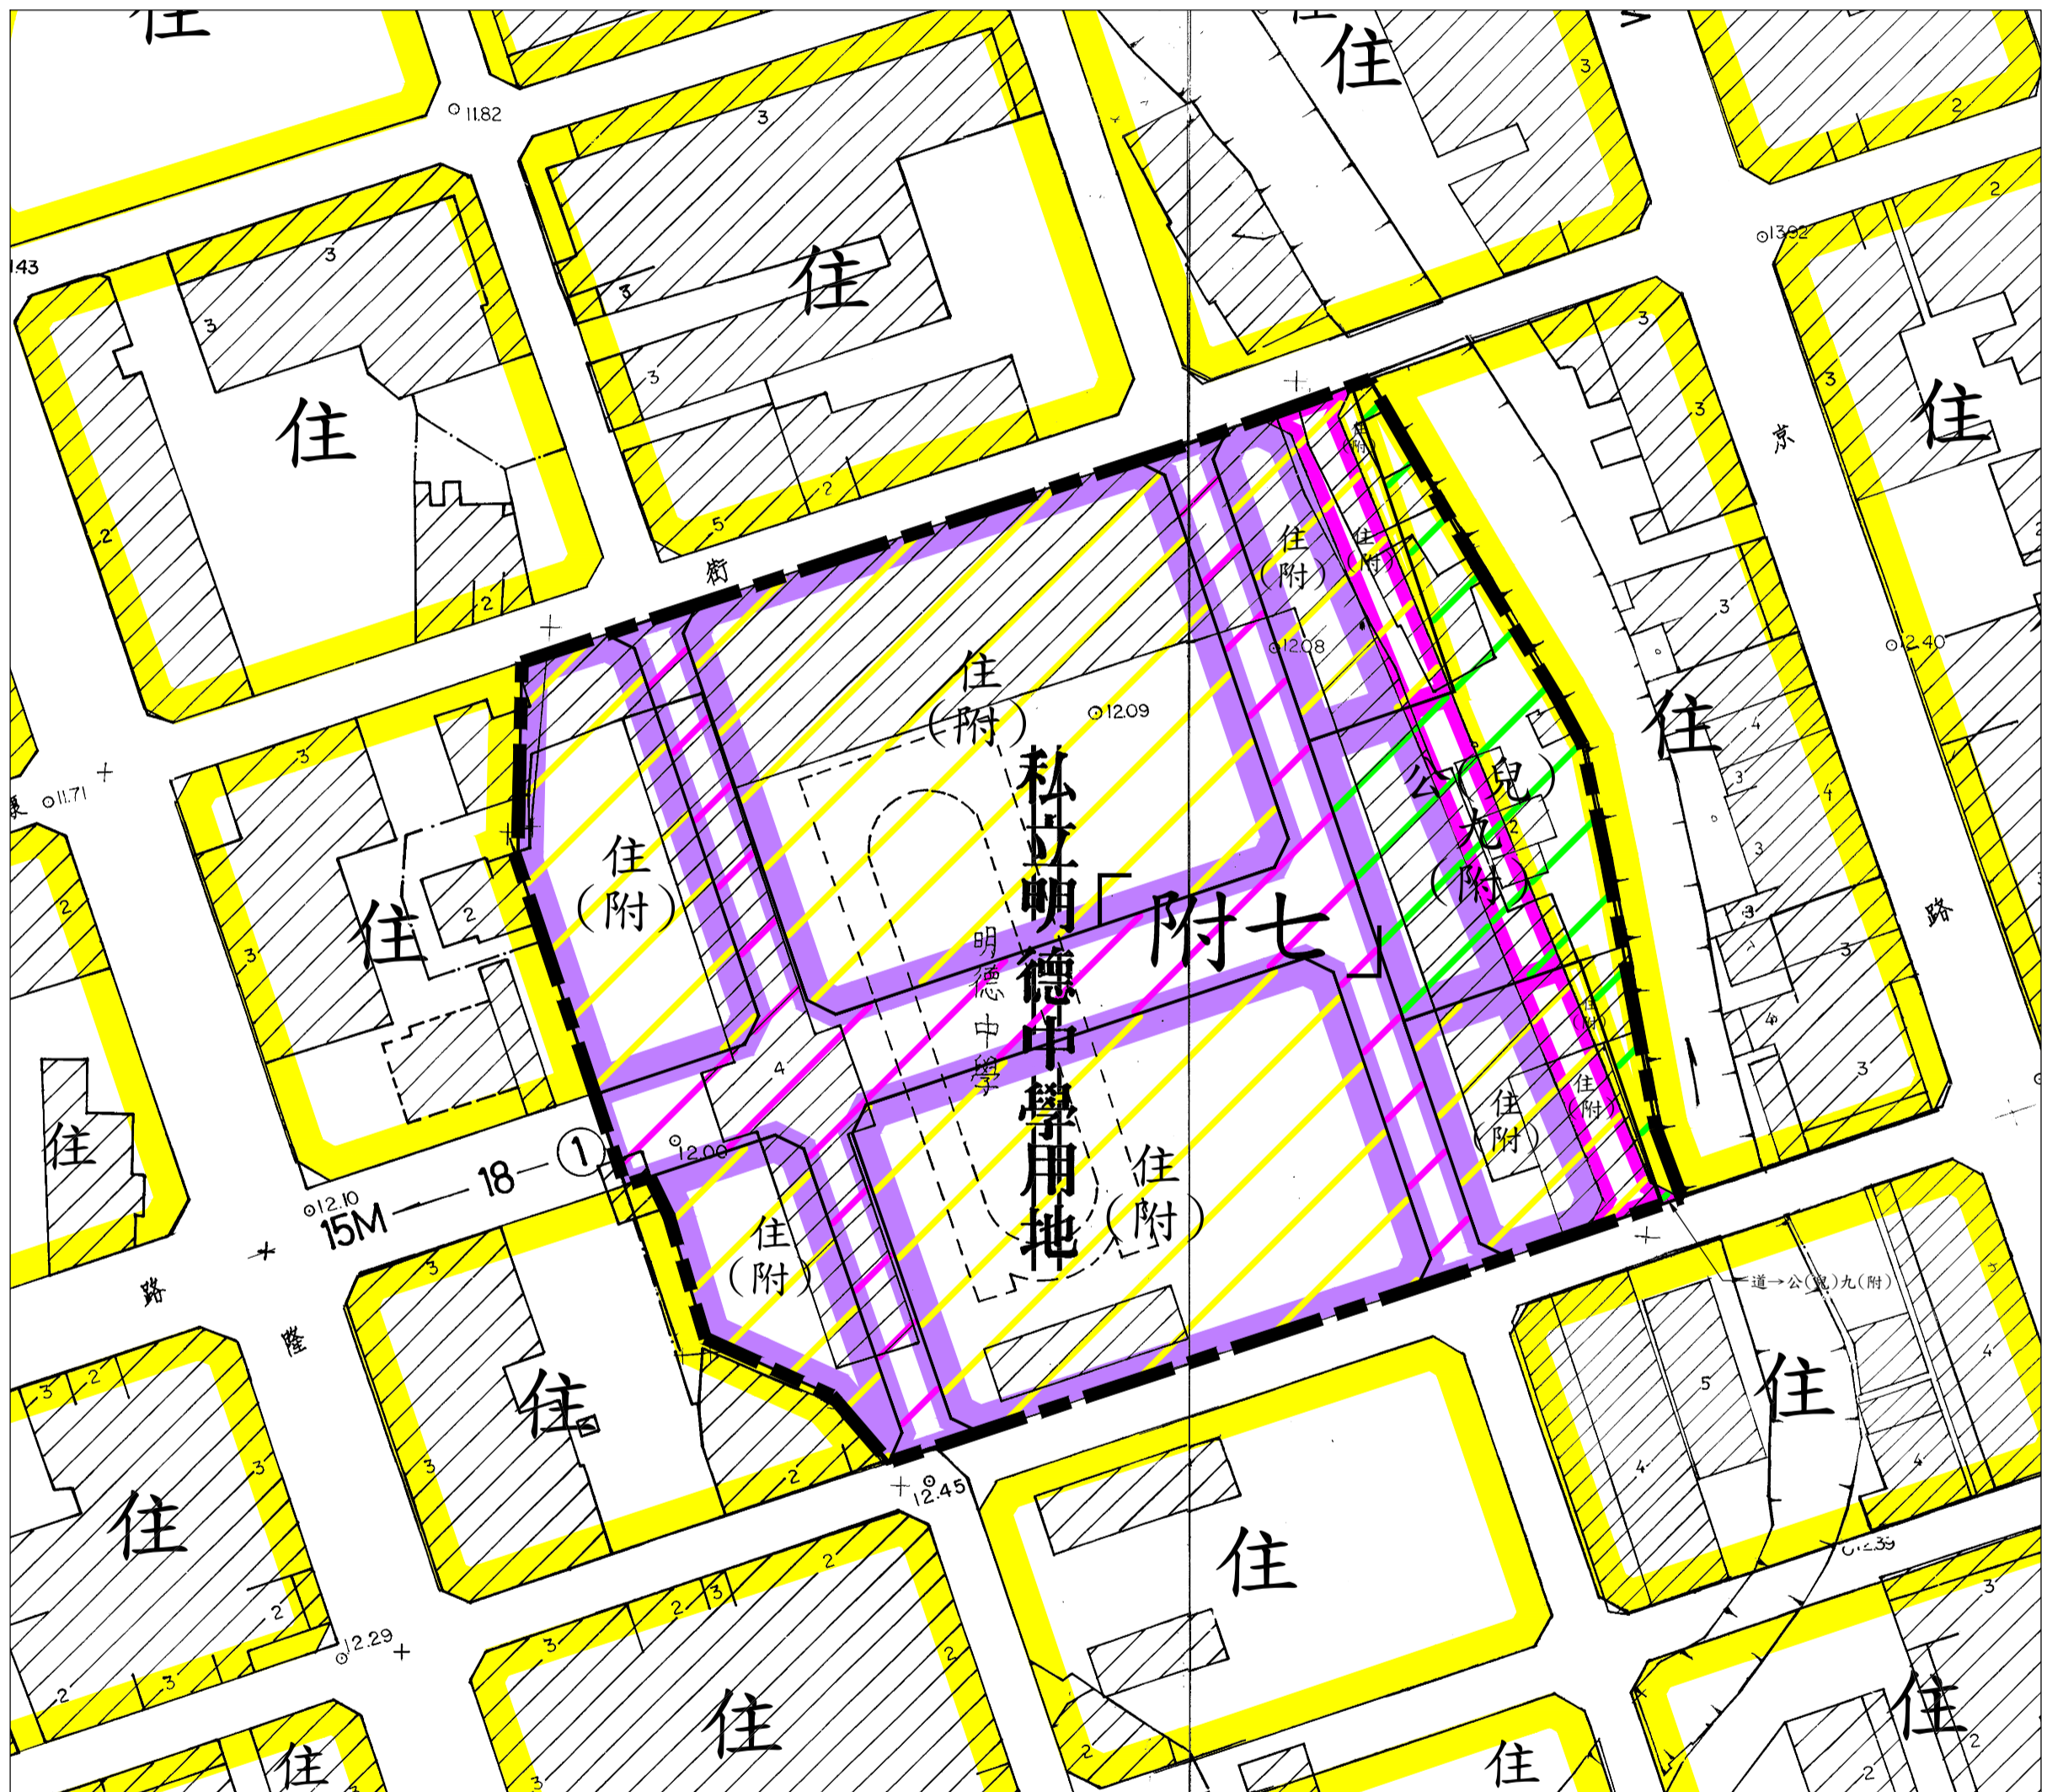

圖例

- 住 住宅區
- 道路用地
- 附帶條件範圍線

變更圖例

- 住(附) 變更住宅區為住宅區(附)
- 公(兒)(附) 變更住宅區為鄰里公園兼兒童遊樂場用地(附)
- 文 變更私立學校為住宅區(附)
- 公(兒)(附) 變更私立學校為鄰里公園兼兒童遊樂場用地(附)
- 路 變更私立學校為道路用地(附)
- 住(附) 變更道路用地為住宅區(附)
- 公(兒)(附) 變更道路用地為鄰里公園兼兒童遊樂場用地(附)