


# 變更恆春都市計畫 (配合恆春地方文化中心興建計畫) 案計畫圖

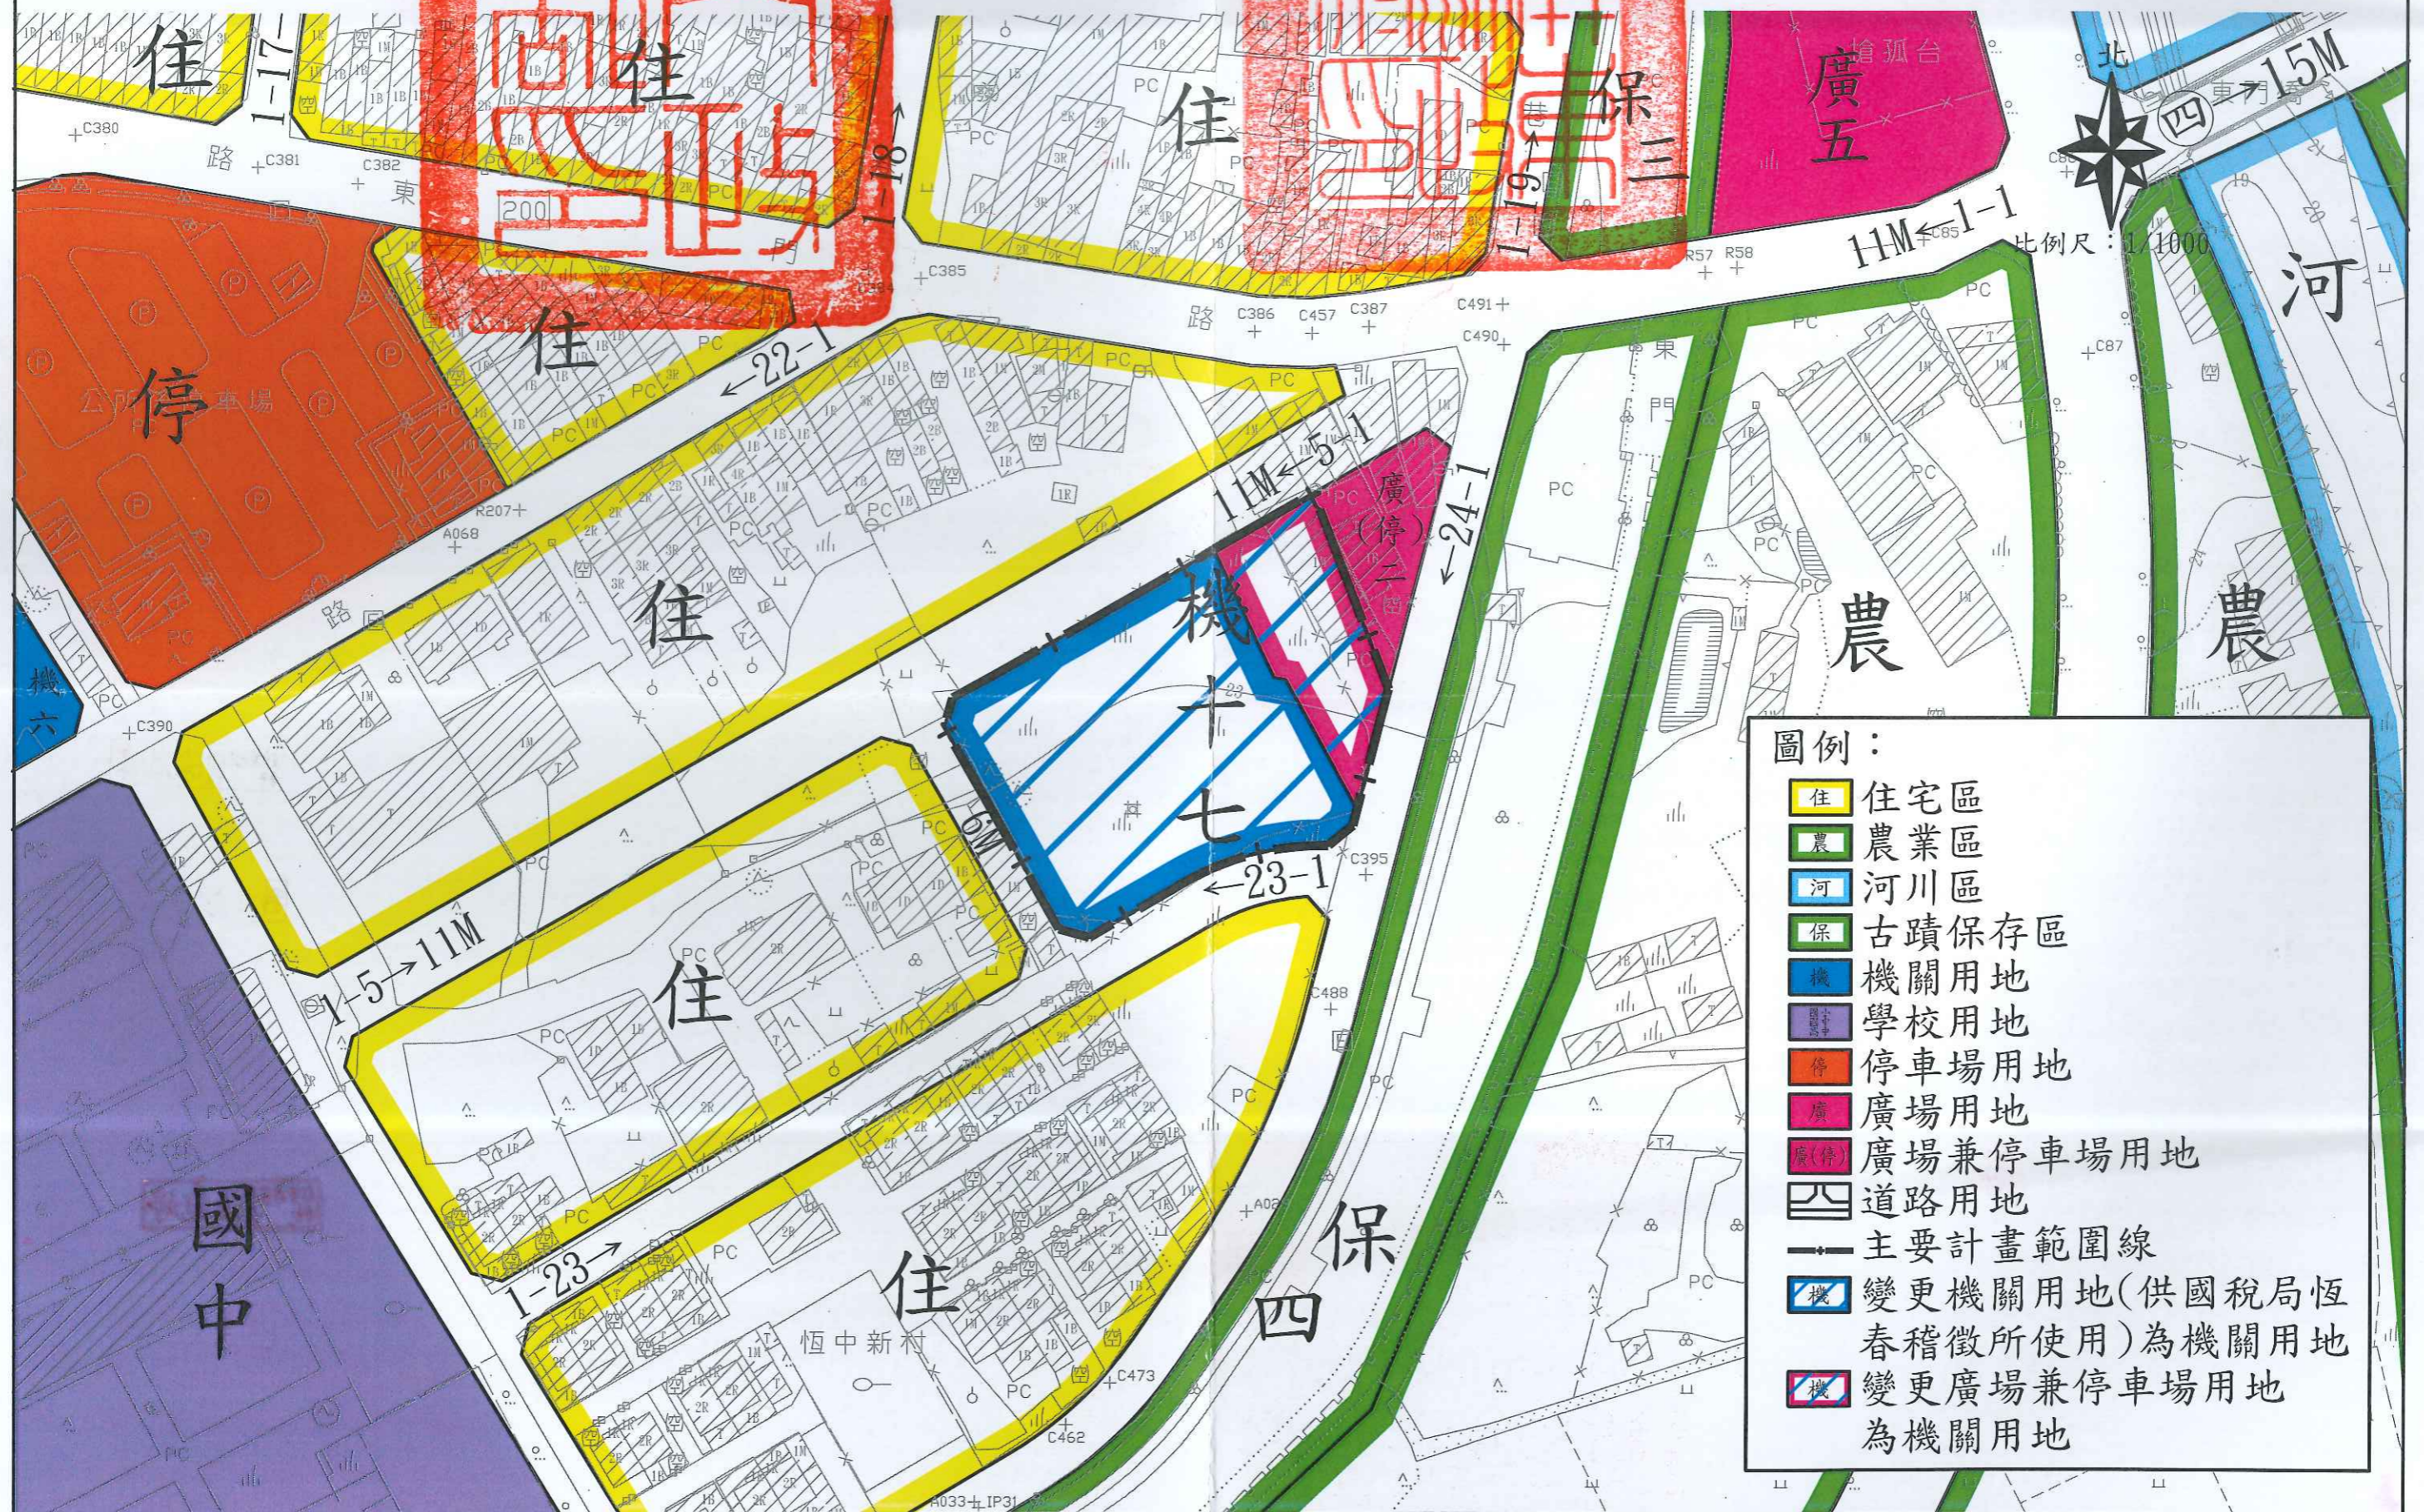

- 圖例：**
- 住宅區
  - 農業區
  - 河川區
  - 古蹟保存區
  - 機關用地
  - 學校用地
  - 停車場用地
  - 廣場用地
  - 廣場兼停車場用地
  - 道路用地
  - 主要計畫範圍線
  - 變更機關用地(供國稅局恆春稽徵所使用)為機關用地
  - 變更廣場兼停車場用地為機關用地