


# 變更內埔都市計畫(部分住宅區、綠地為水溝用地) (配合龍頸溪排水系統改善工程)圖

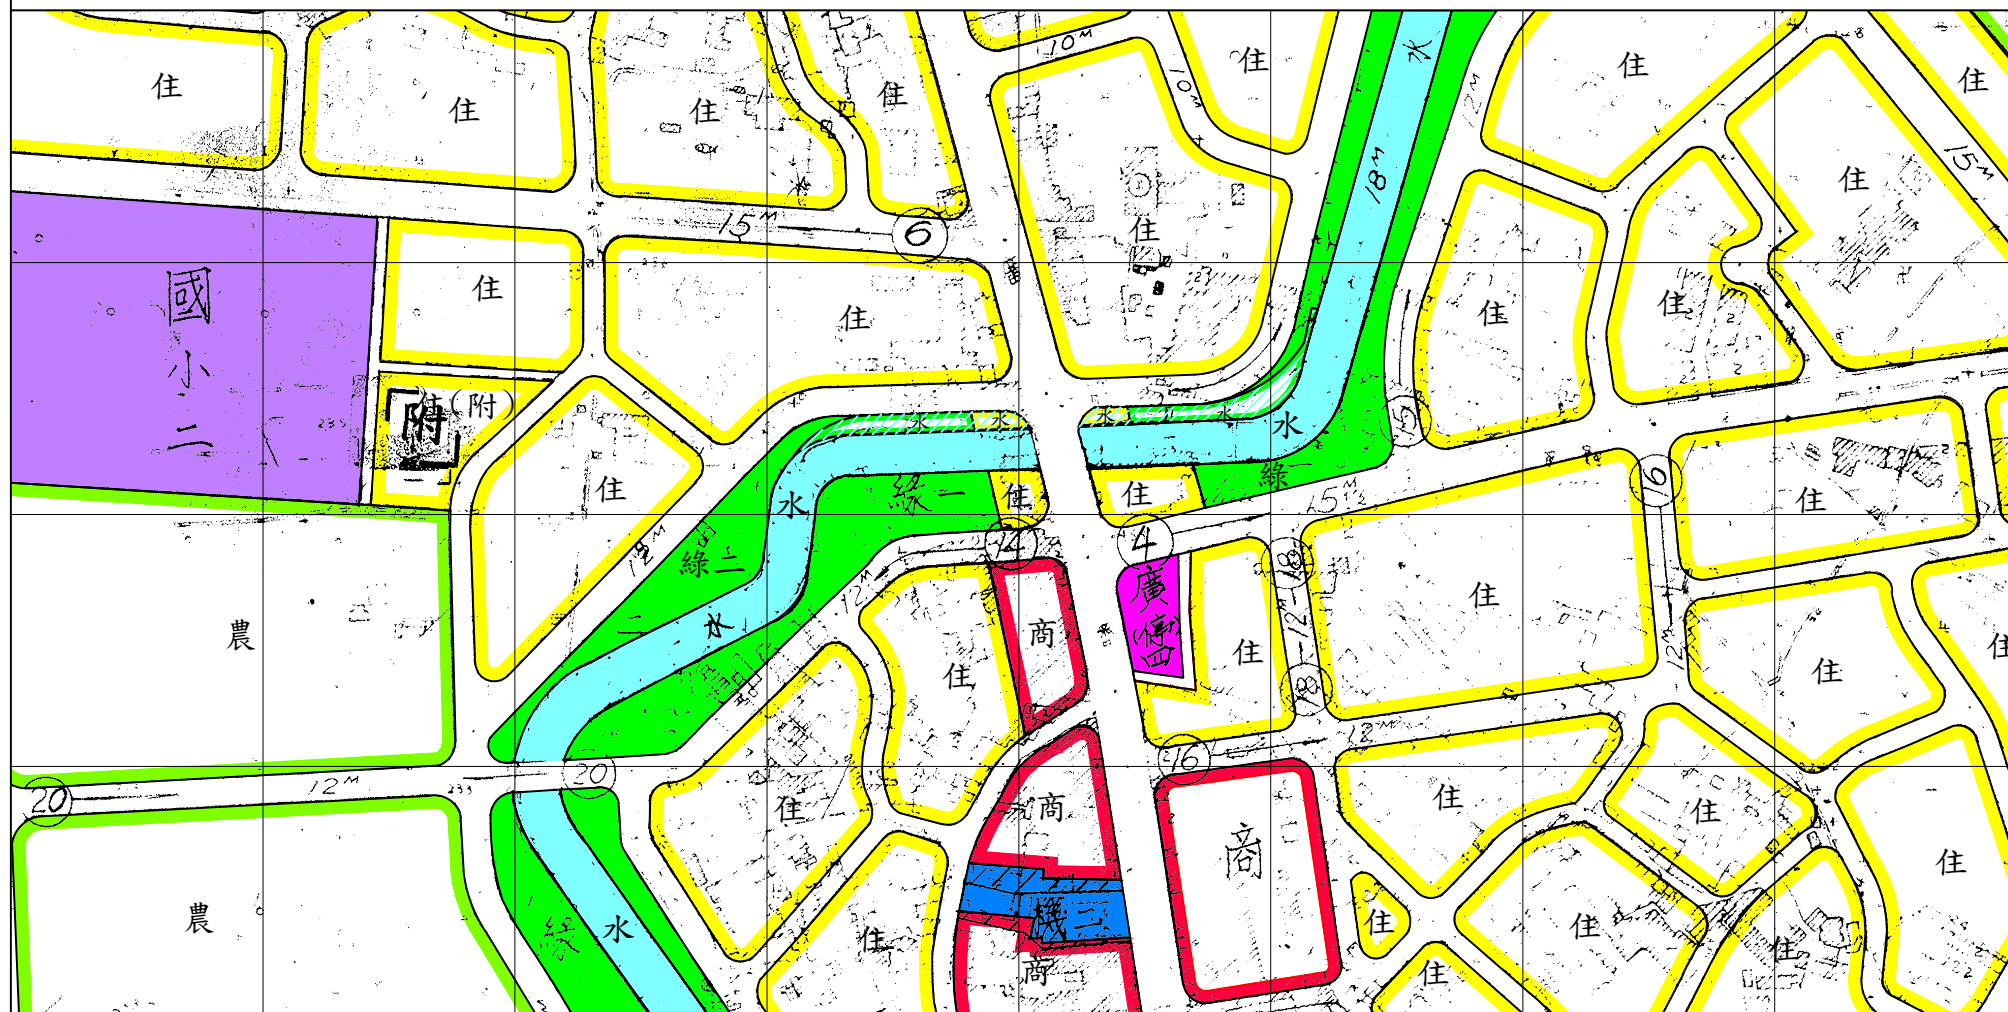

## 圖 例

- |     |          |       |
|-----|----------|-------|
| 住宅區 | 廣場兼停車場用地 | 水溝用地  |
| 商業區 | 機關用地     | 綠地(帶) |
| 農業區 | 學校用地     |       |

## 變更圖例

- |              |
|--------------|
| 變更住宅區為水溝用地   |
| 變更綠地(帶)為水溝用地 |

註:本次未指明變更部分依現行計畫為準。

