
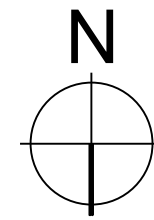


擬定萬丹都市計畫(附帶條件變更部分兒童遊樂場用地 「兒二」為住宅區)細部計畫案計畫圖

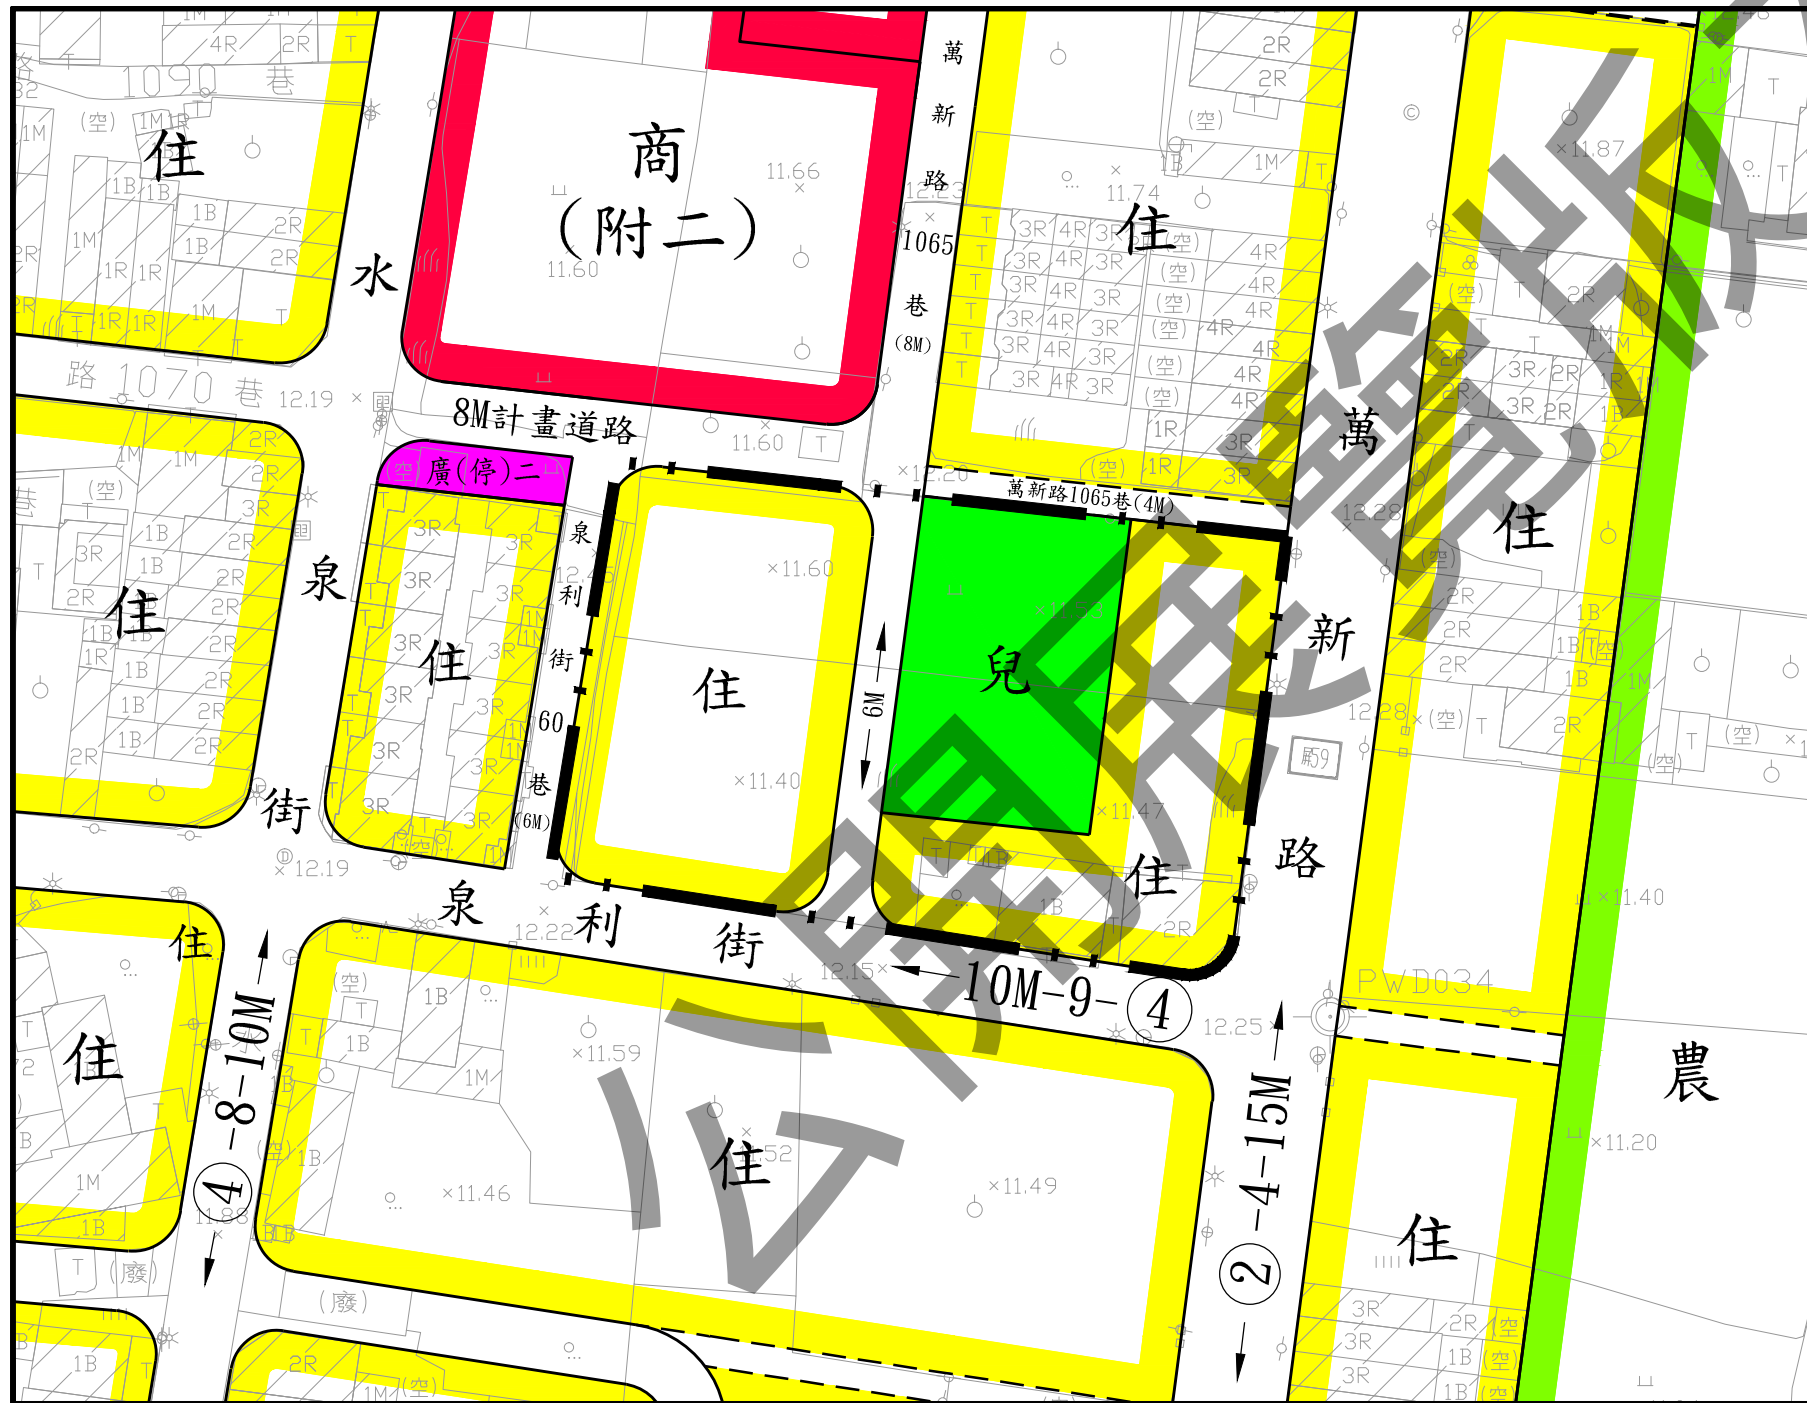

比例尺：一千分之一

圖例

- 住 住宅區
- 商 商業區
- 農 農業區
- 兒 兒童遊樂場用地
- 廣(停) 廣場兼停車場用地
- 人行步道
- 道路用地
- 細部計畫範圍線