


# 變更竹田都市計畫（部分農業區為公園用地）（配合龍頸溪水岸環境營造計畫第二期統包工程）圖



比例尺:1/3000

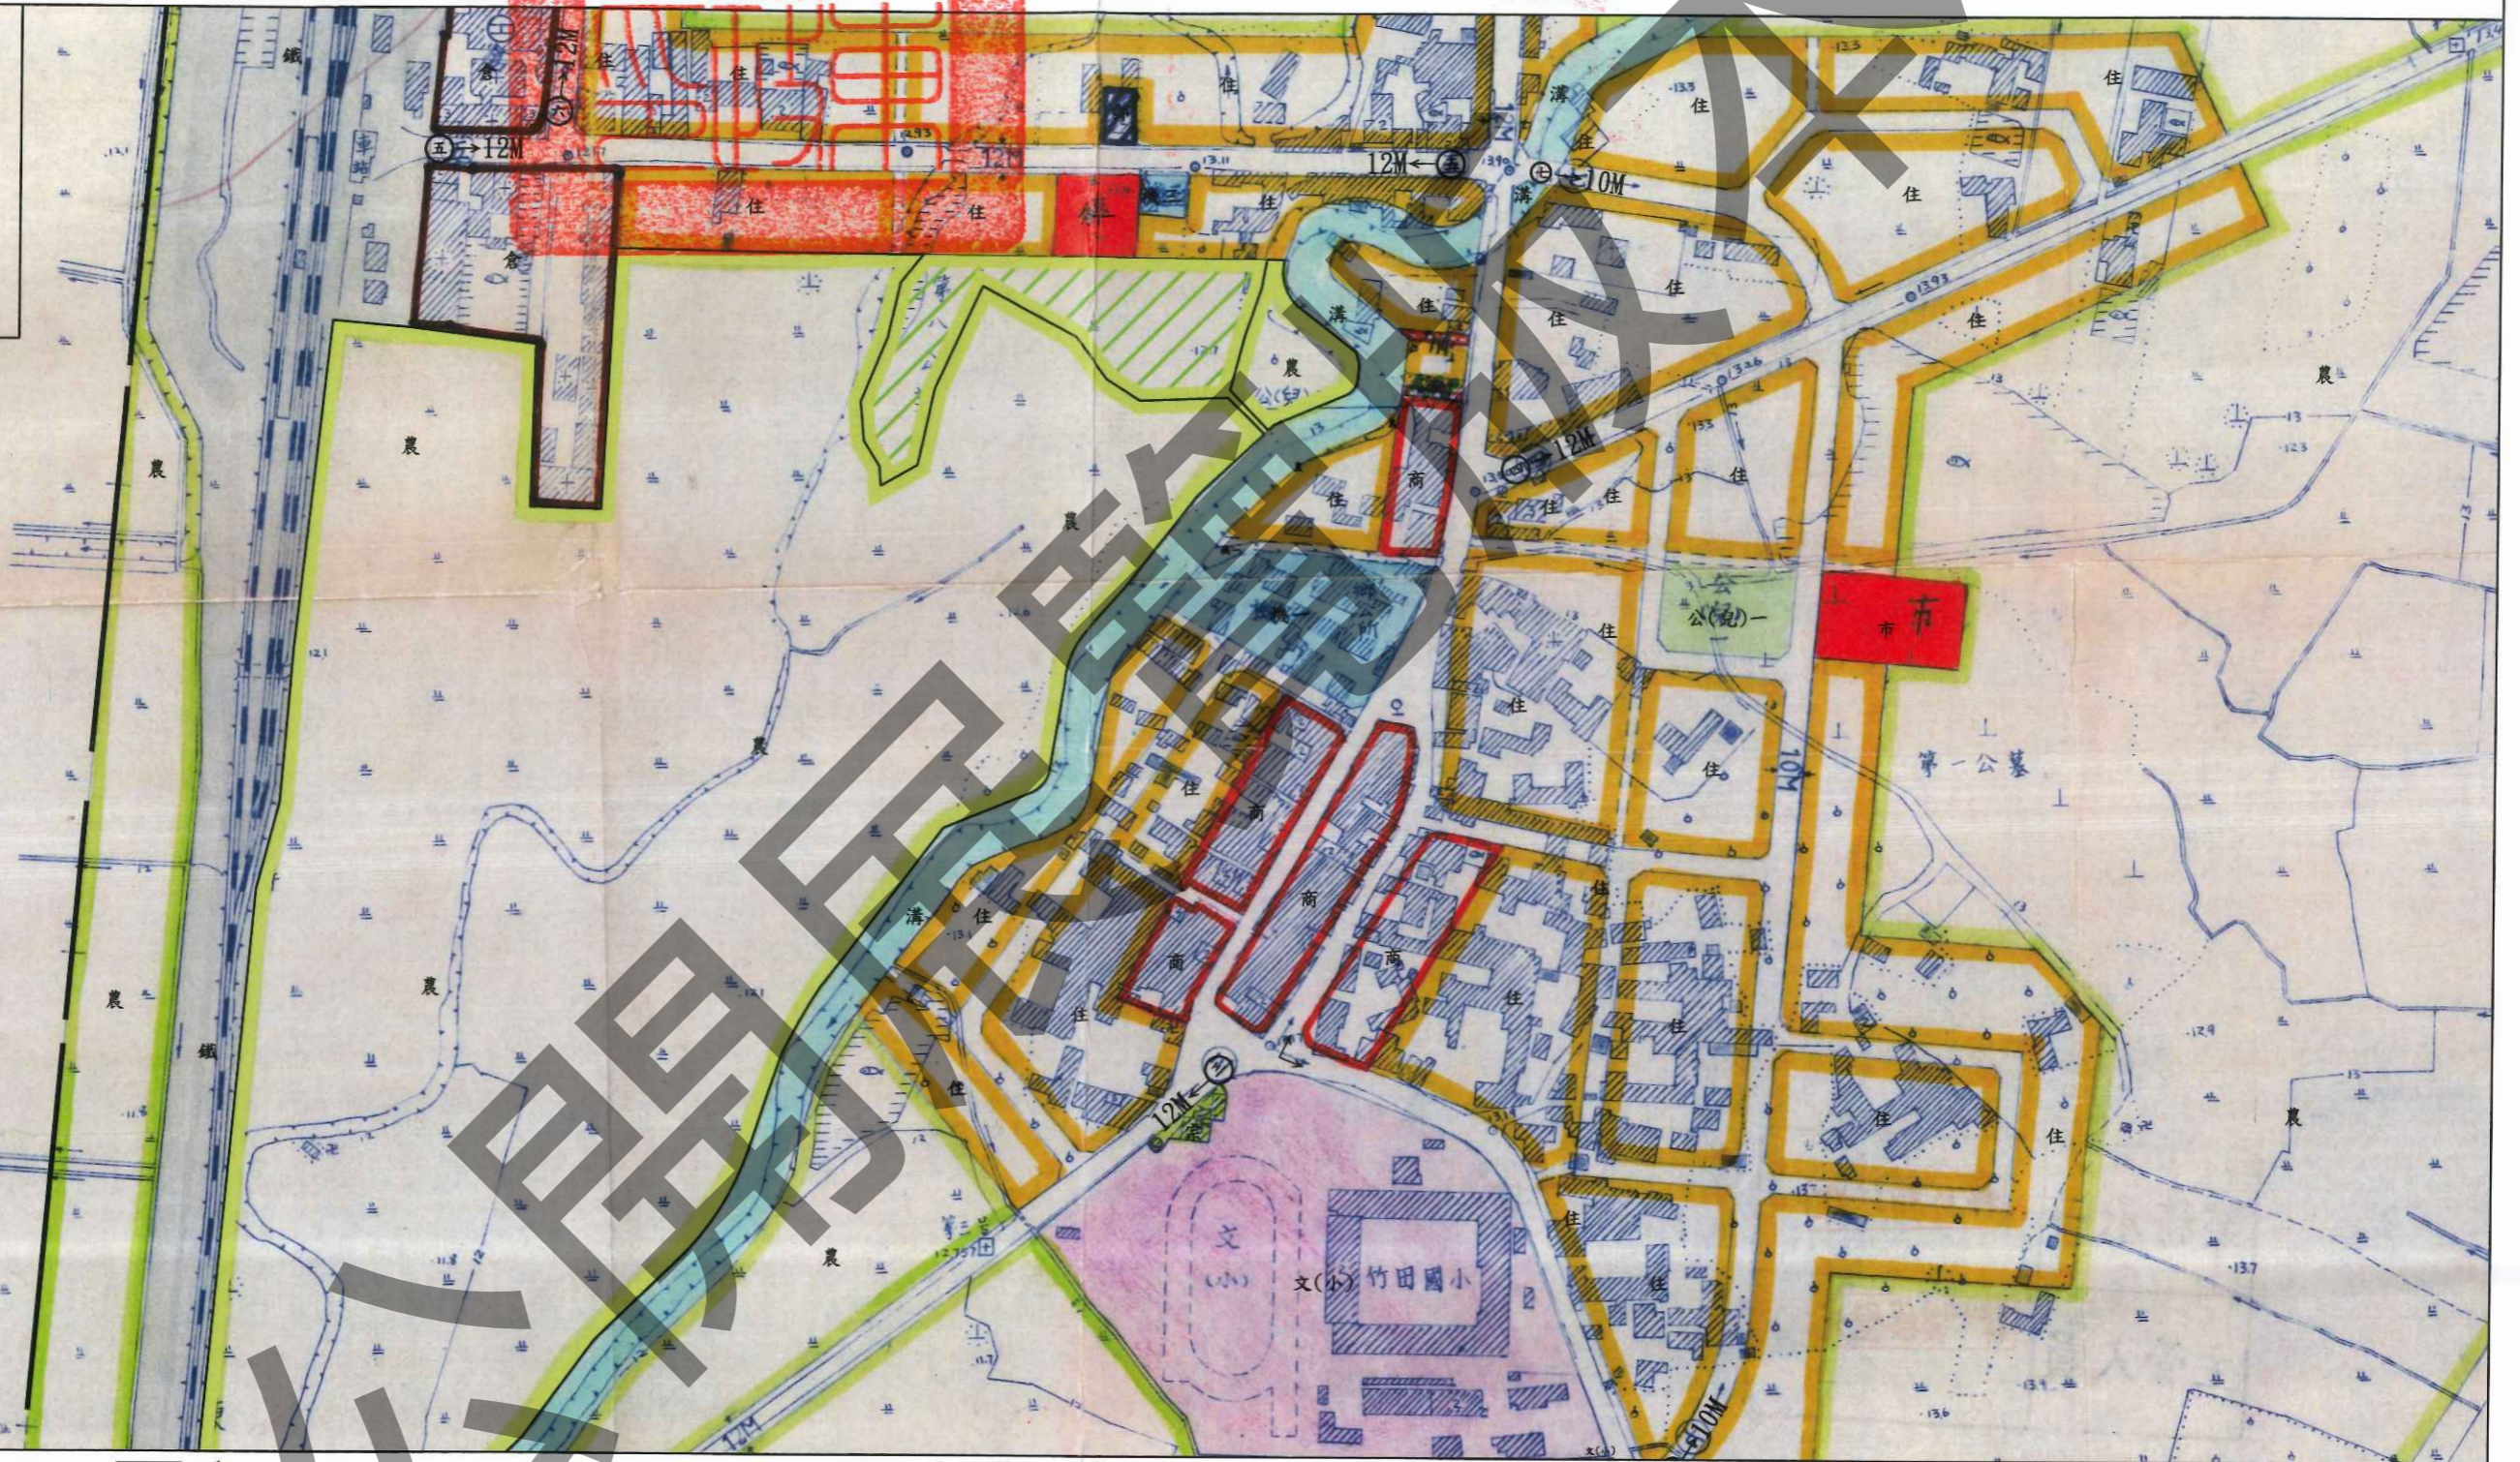

- |    |       |              |       |            |
|----|-------|--------------|-------|------------|
| 圖例 | 住宅區   | 倉儲區          | 市場用地  | 道路用地       |
|    | 商業區   | 第一類郵政專用區     | 停車場用地 | 都市計畫範圍線    |
|    | 乙種工業區 | 機關用地         | 鐵路用地  | 變更農業區為公園用地 |
|    | 農業區   | 鄰里公園兼兒童遊樂場用地 | 水溝用地  |            |

變更機關：屏東縣政府。

註：凡本次未指明變更部分，均應以原計畫為準。